



Coupe Horizontale (porte fermée)

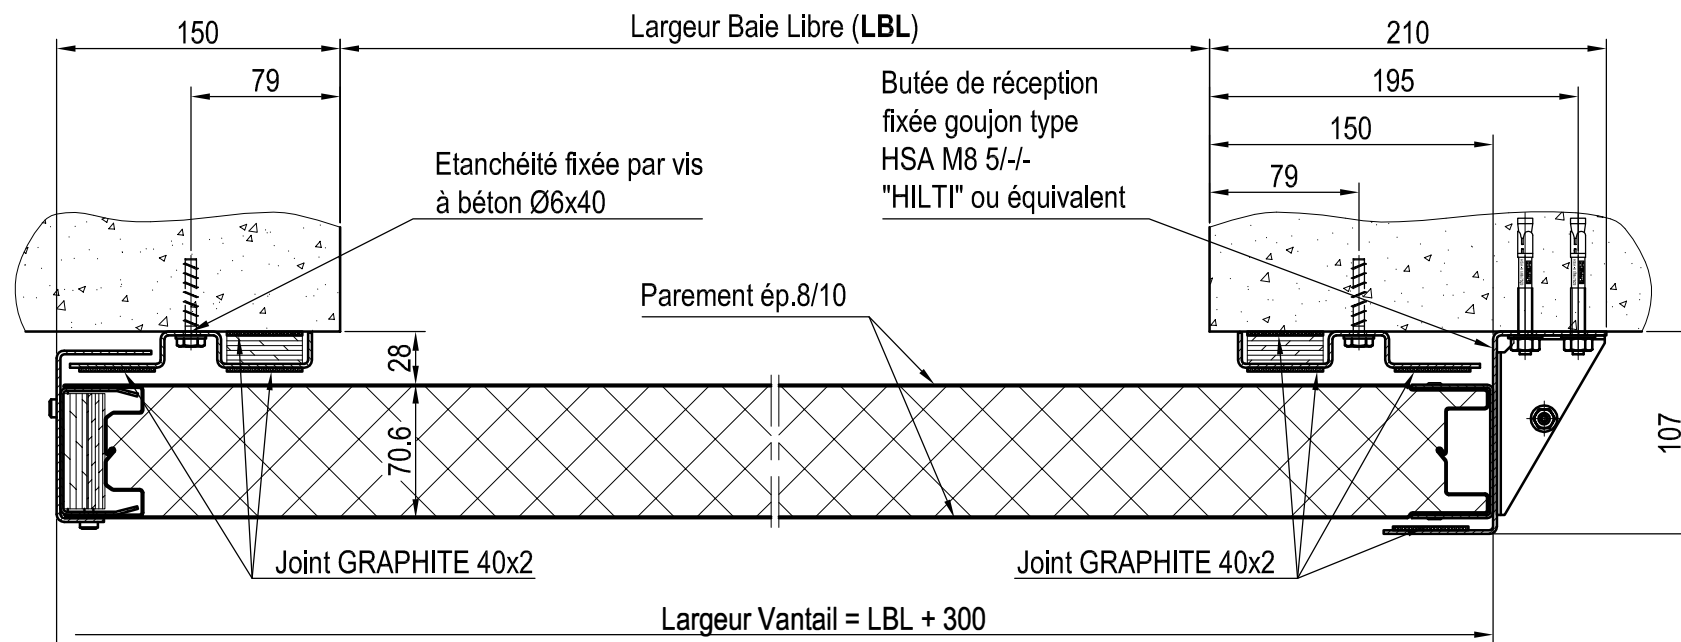

Coupe Verticale
(porte fermée)

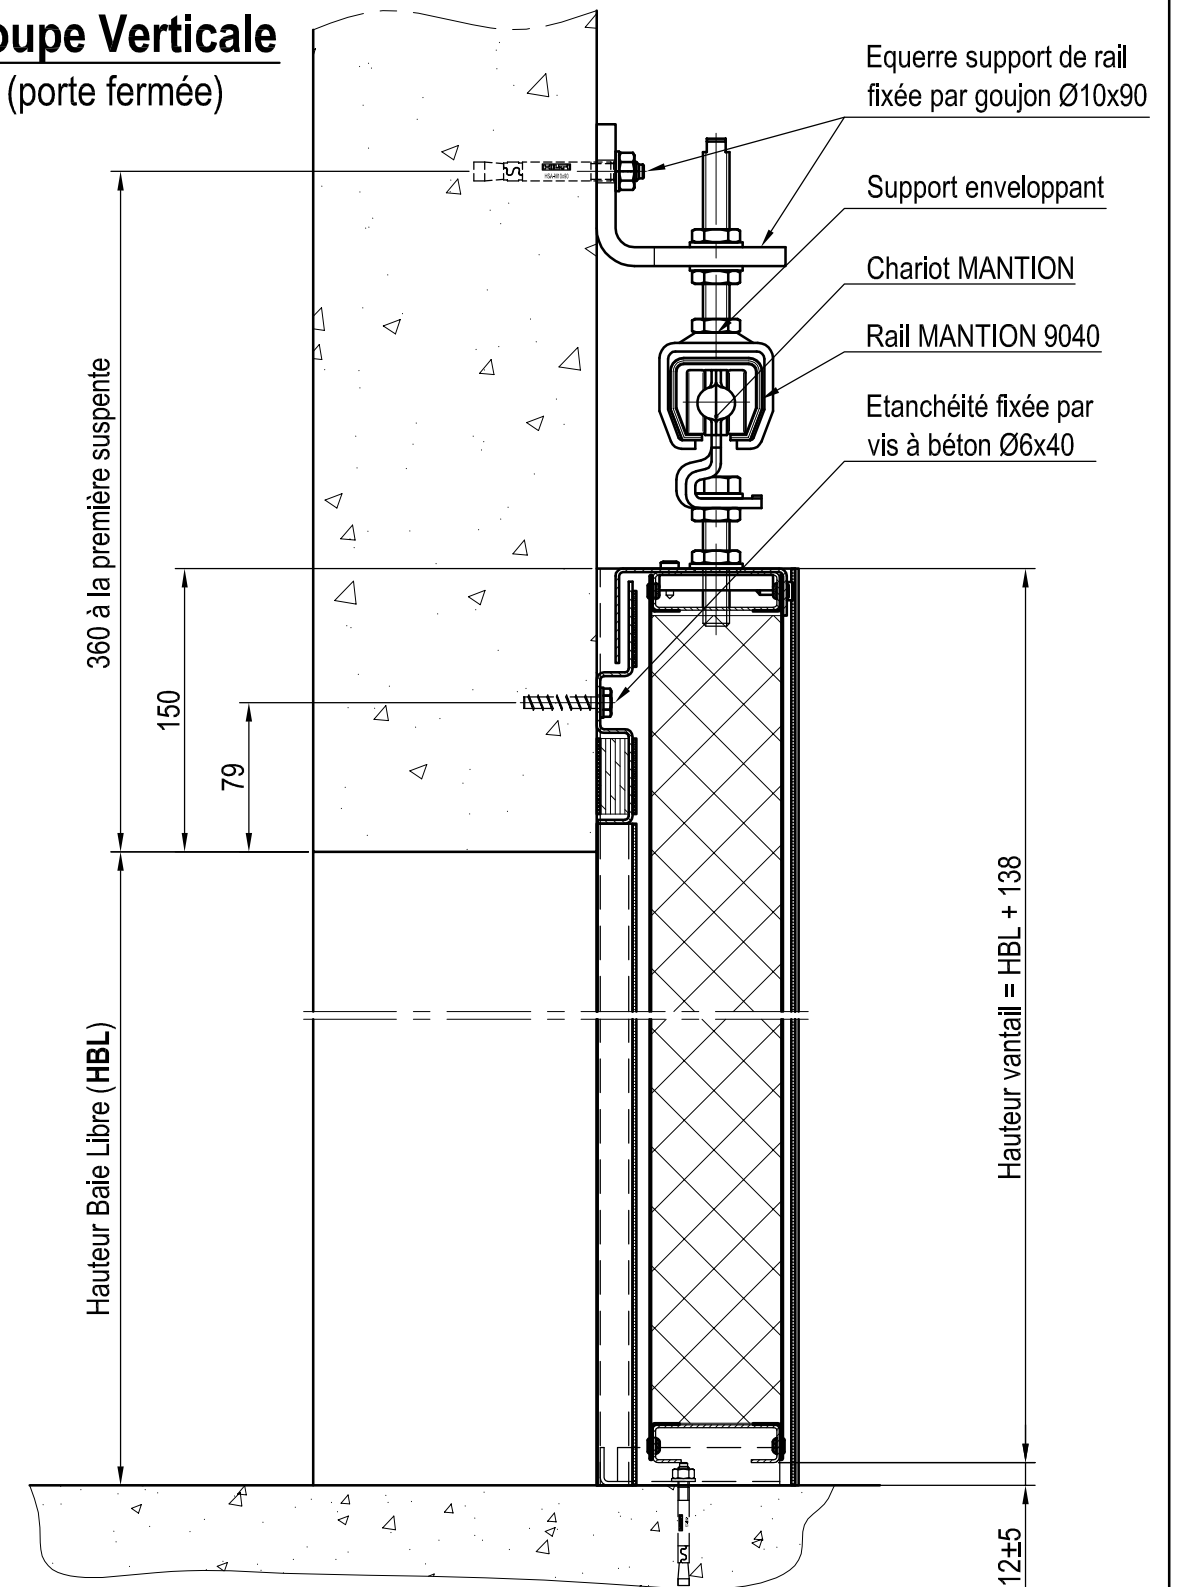


REF PC160-RI

signez et cachez en indiquant le sens de fermeture


PLAN DE PRINCIPE PORTE COULISSANTE 1 VANTAIL **EI60 (coupe feu 1h) RAIL INCLINE**




RÉSERVATION BÉTON

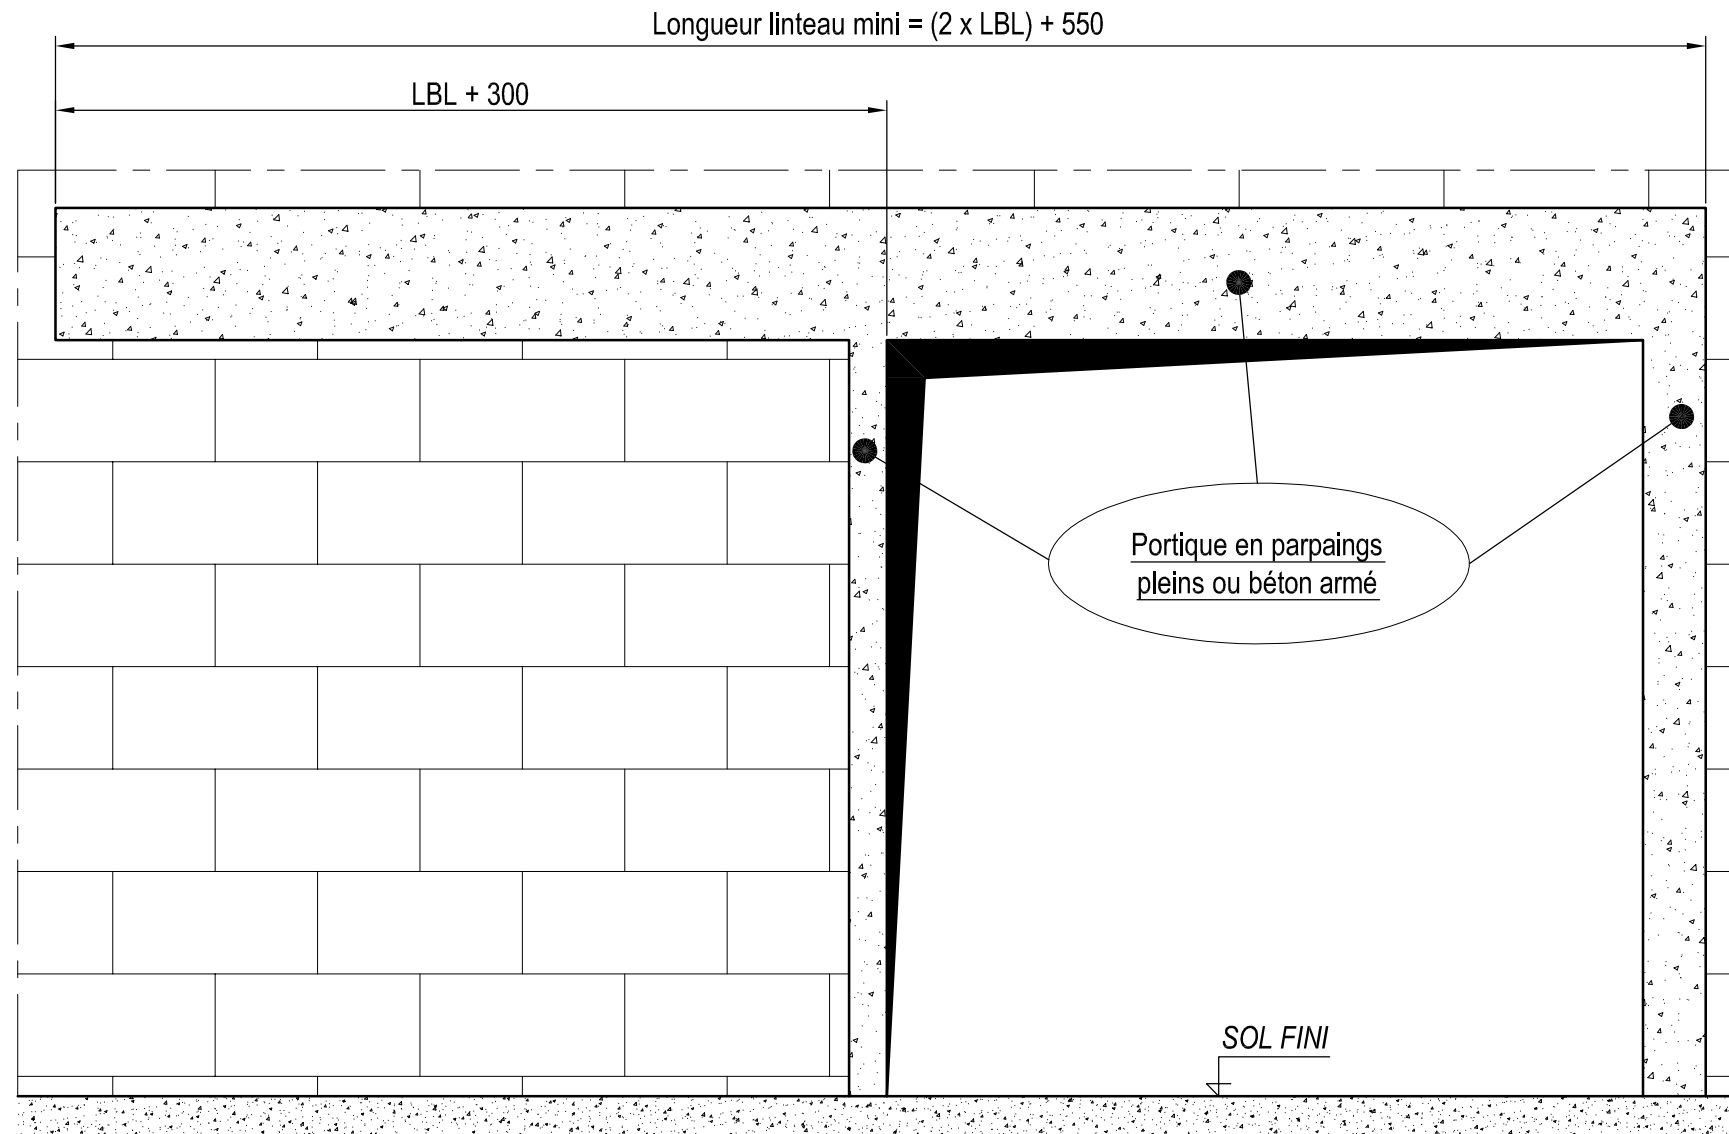

Coupe Verticale

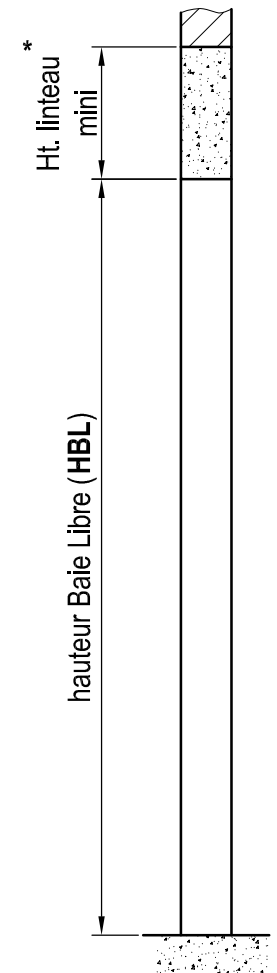


Coupe Horizontale

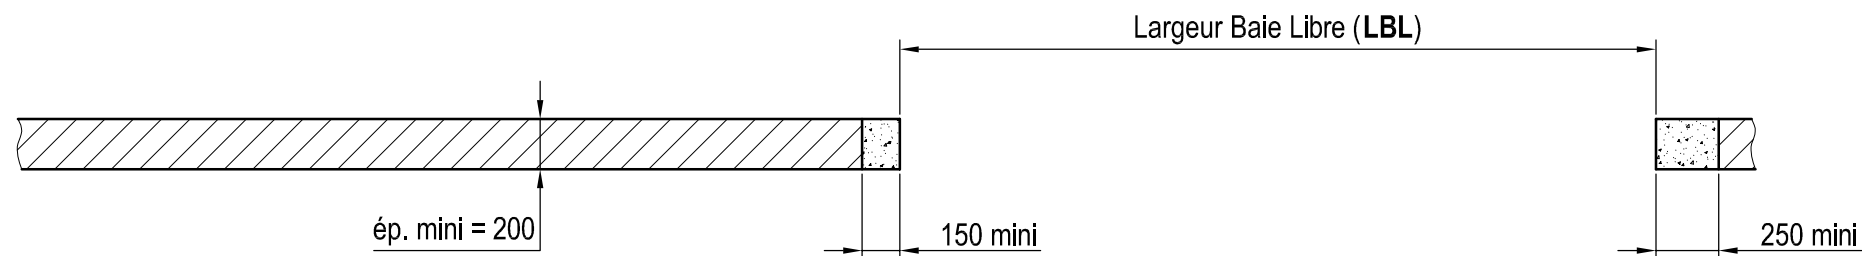

* Hauteur linteau mini pour une fixation de l'équerre support de rail avec un goujon HILTI réf. HSA M10

TYPE DE PORTE	R	HAUTEUR LINTEAU
P1C60	150	$(LBL \times 0.025) + R + 300$

LBL	Jusqu'a 3000] 3000 ; 4000]] 4000 ; 5000]] 5000 ; 6000]	-
Hauteur linteau mini	525	550	575	600	-

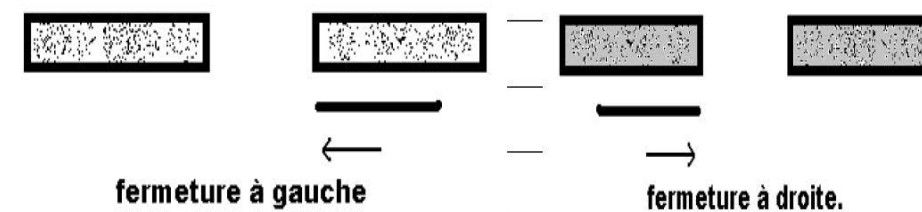

PLAN DE PRINCIPE PORTE COULISSANTE 1 VANTAIL EI60 (coupe feu 1h) RAIL INCLINE

